



PLANTA BAJA  
ESCALA 1:50


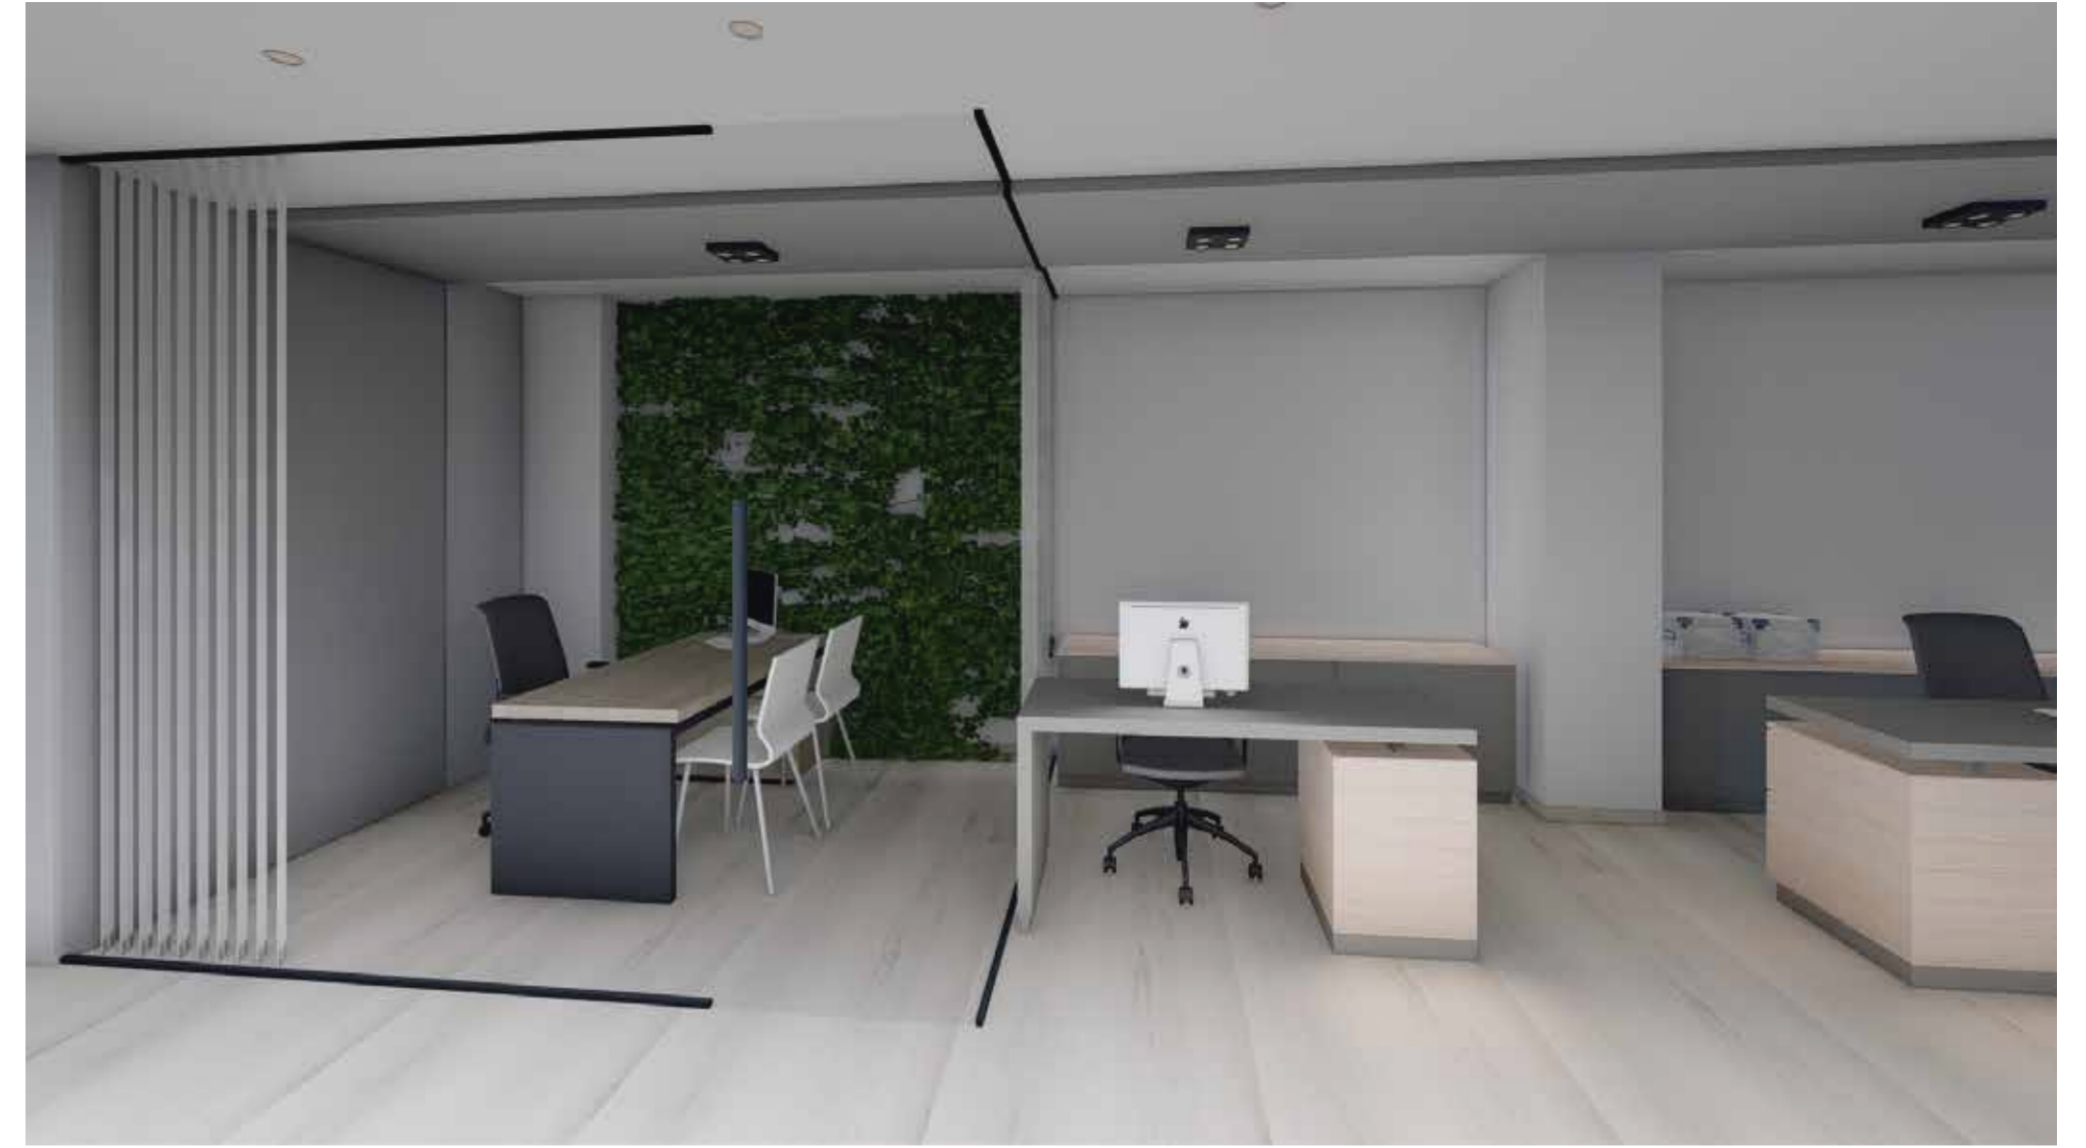



PLANTA BAJA  
ESCALA 1:50

PLANTA ALTA  
ESCALA 1:50

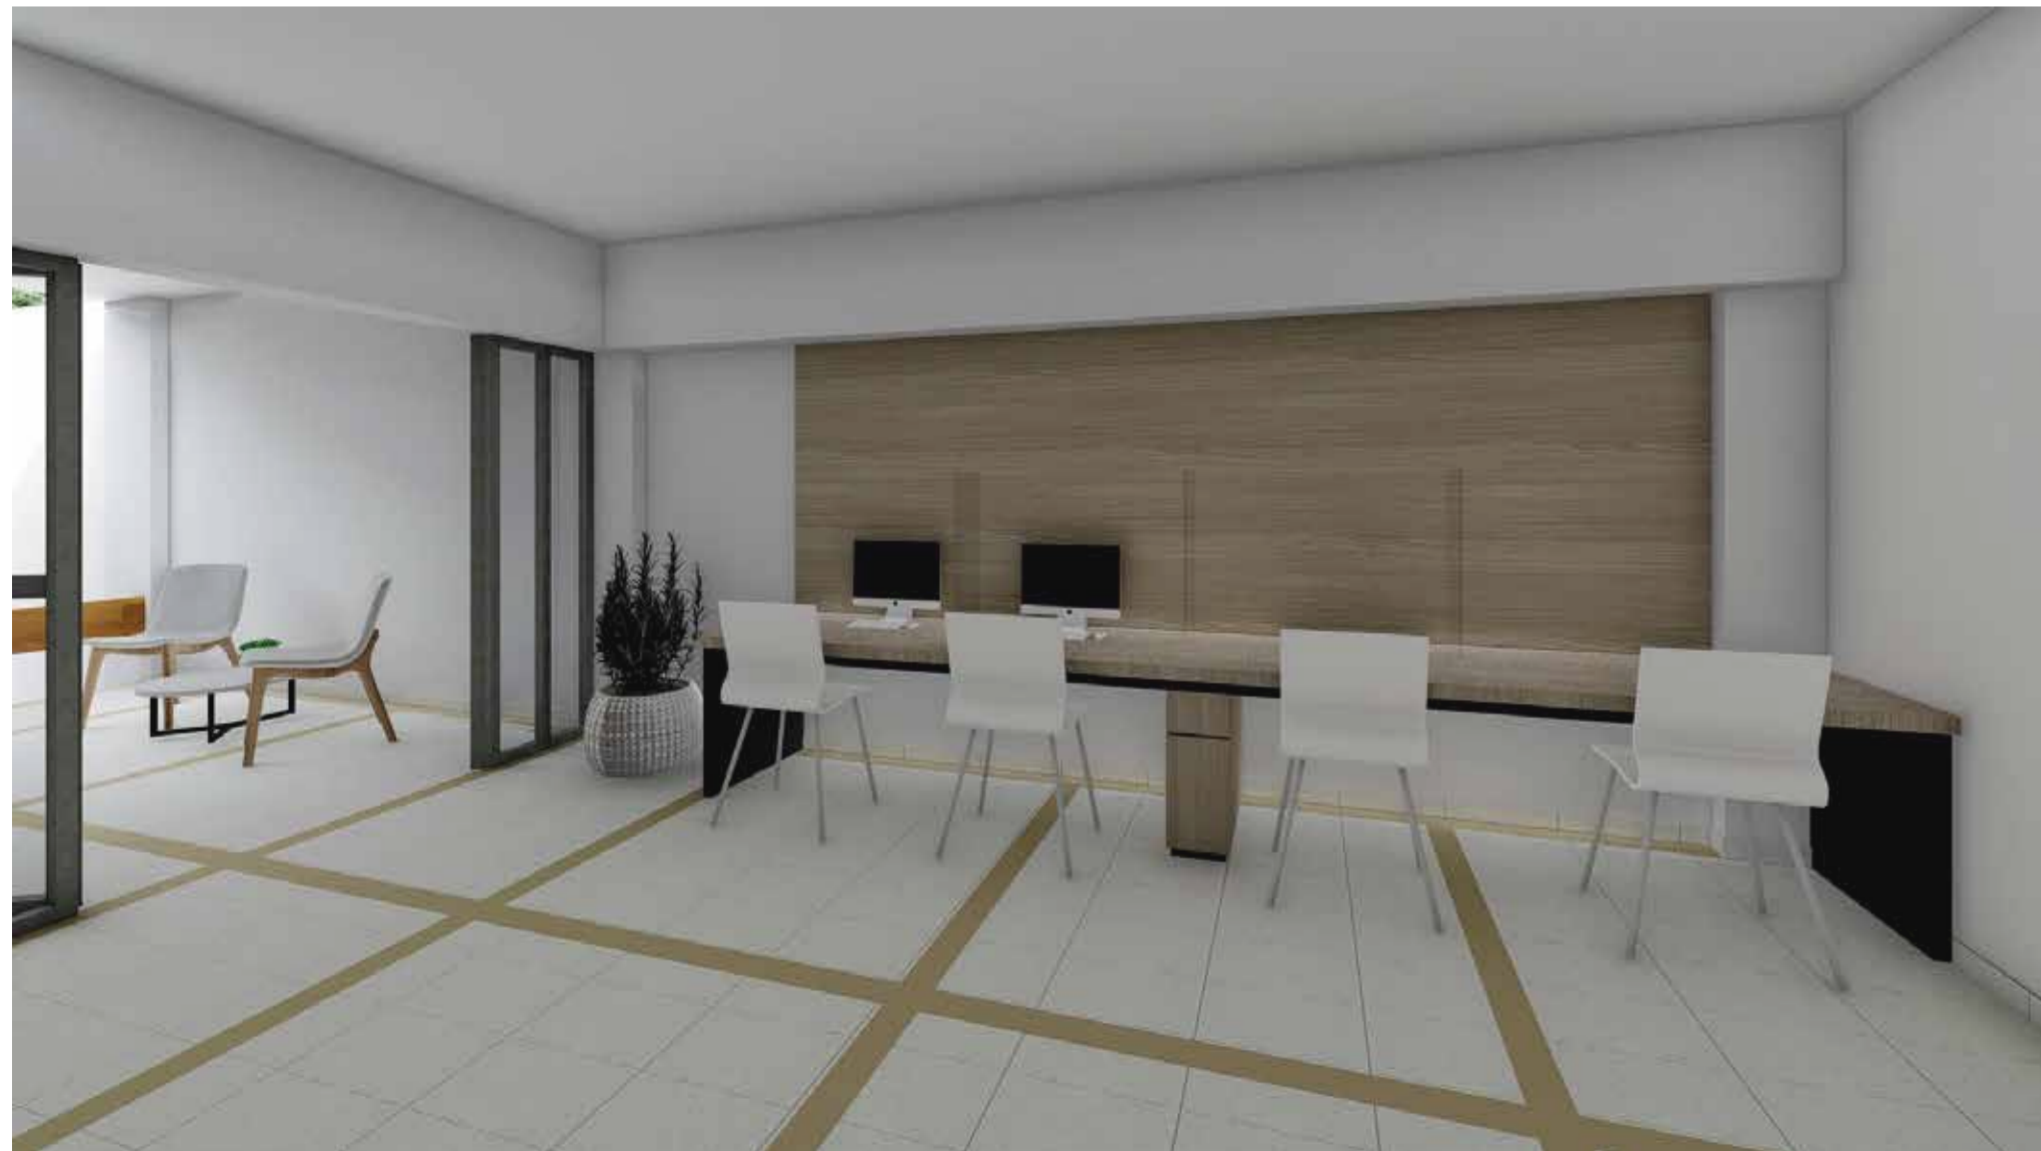


PLANTA ALTA  
ESCALA 1:50

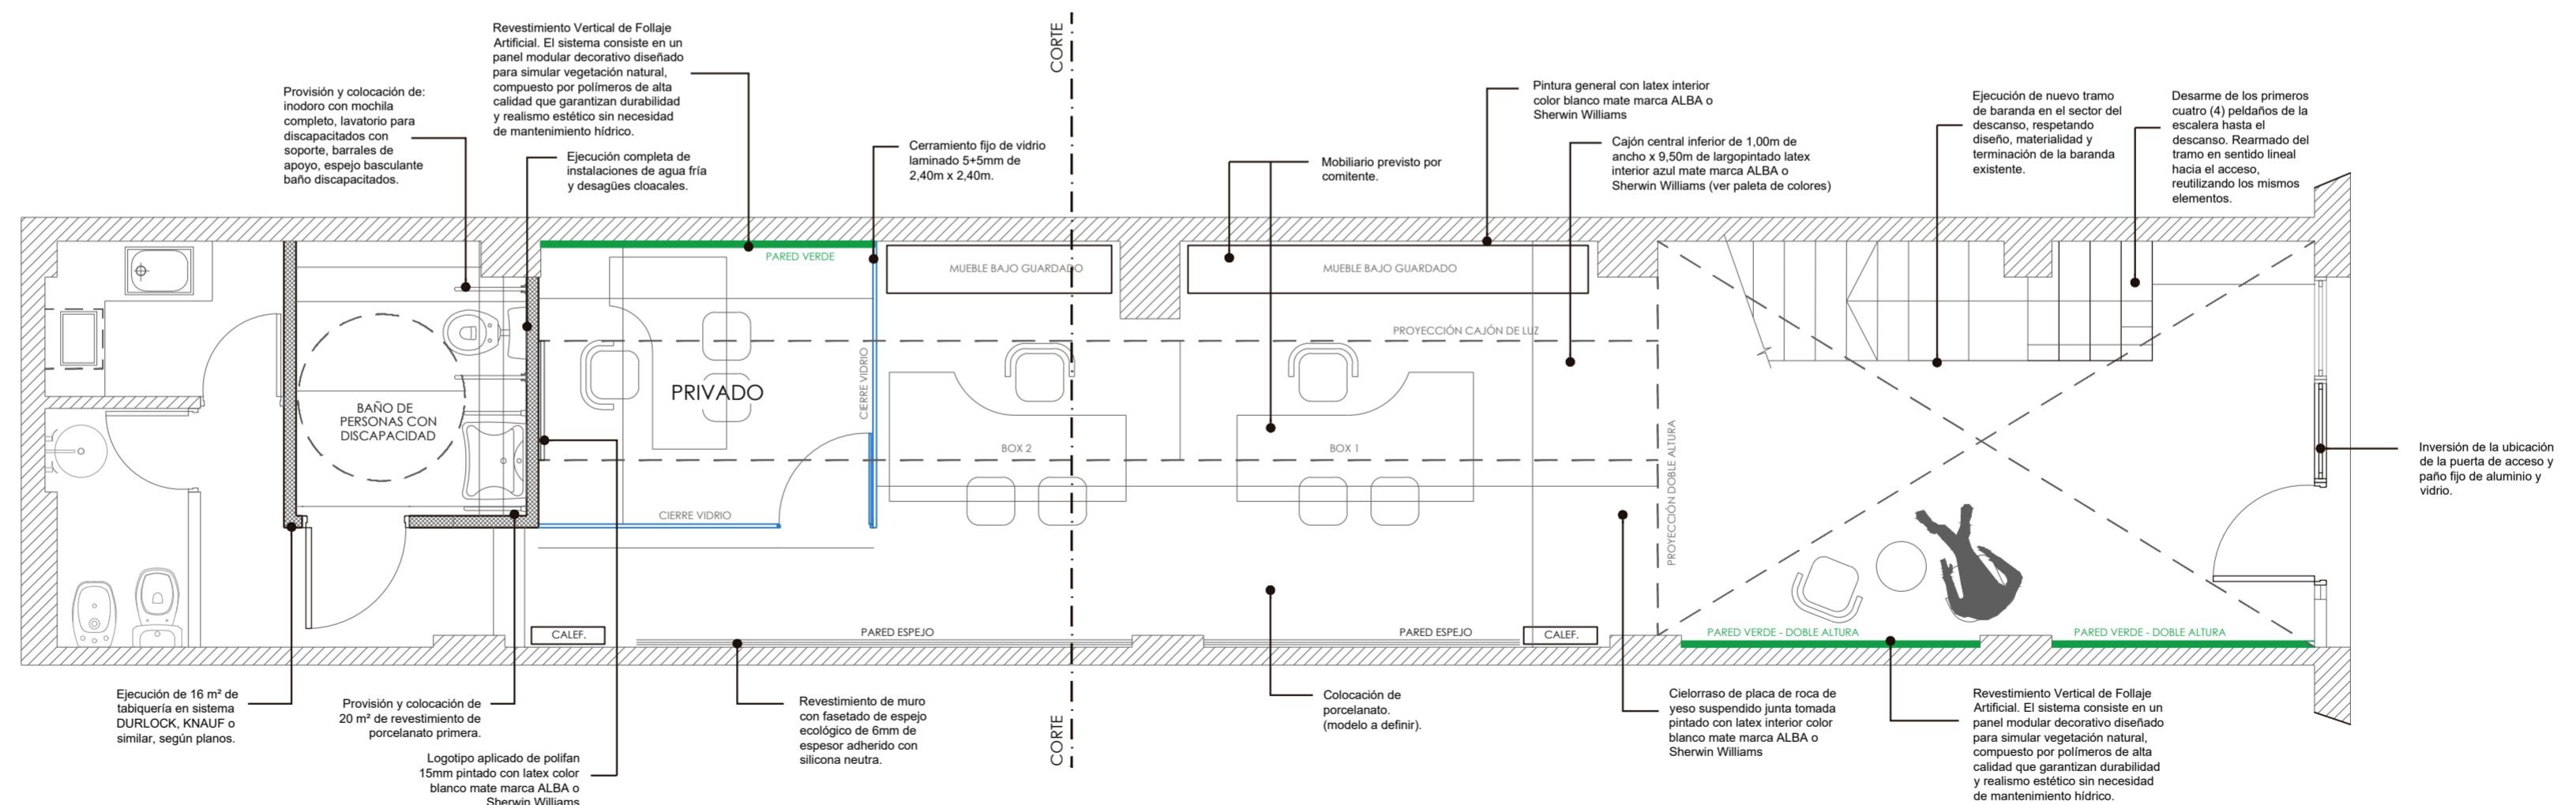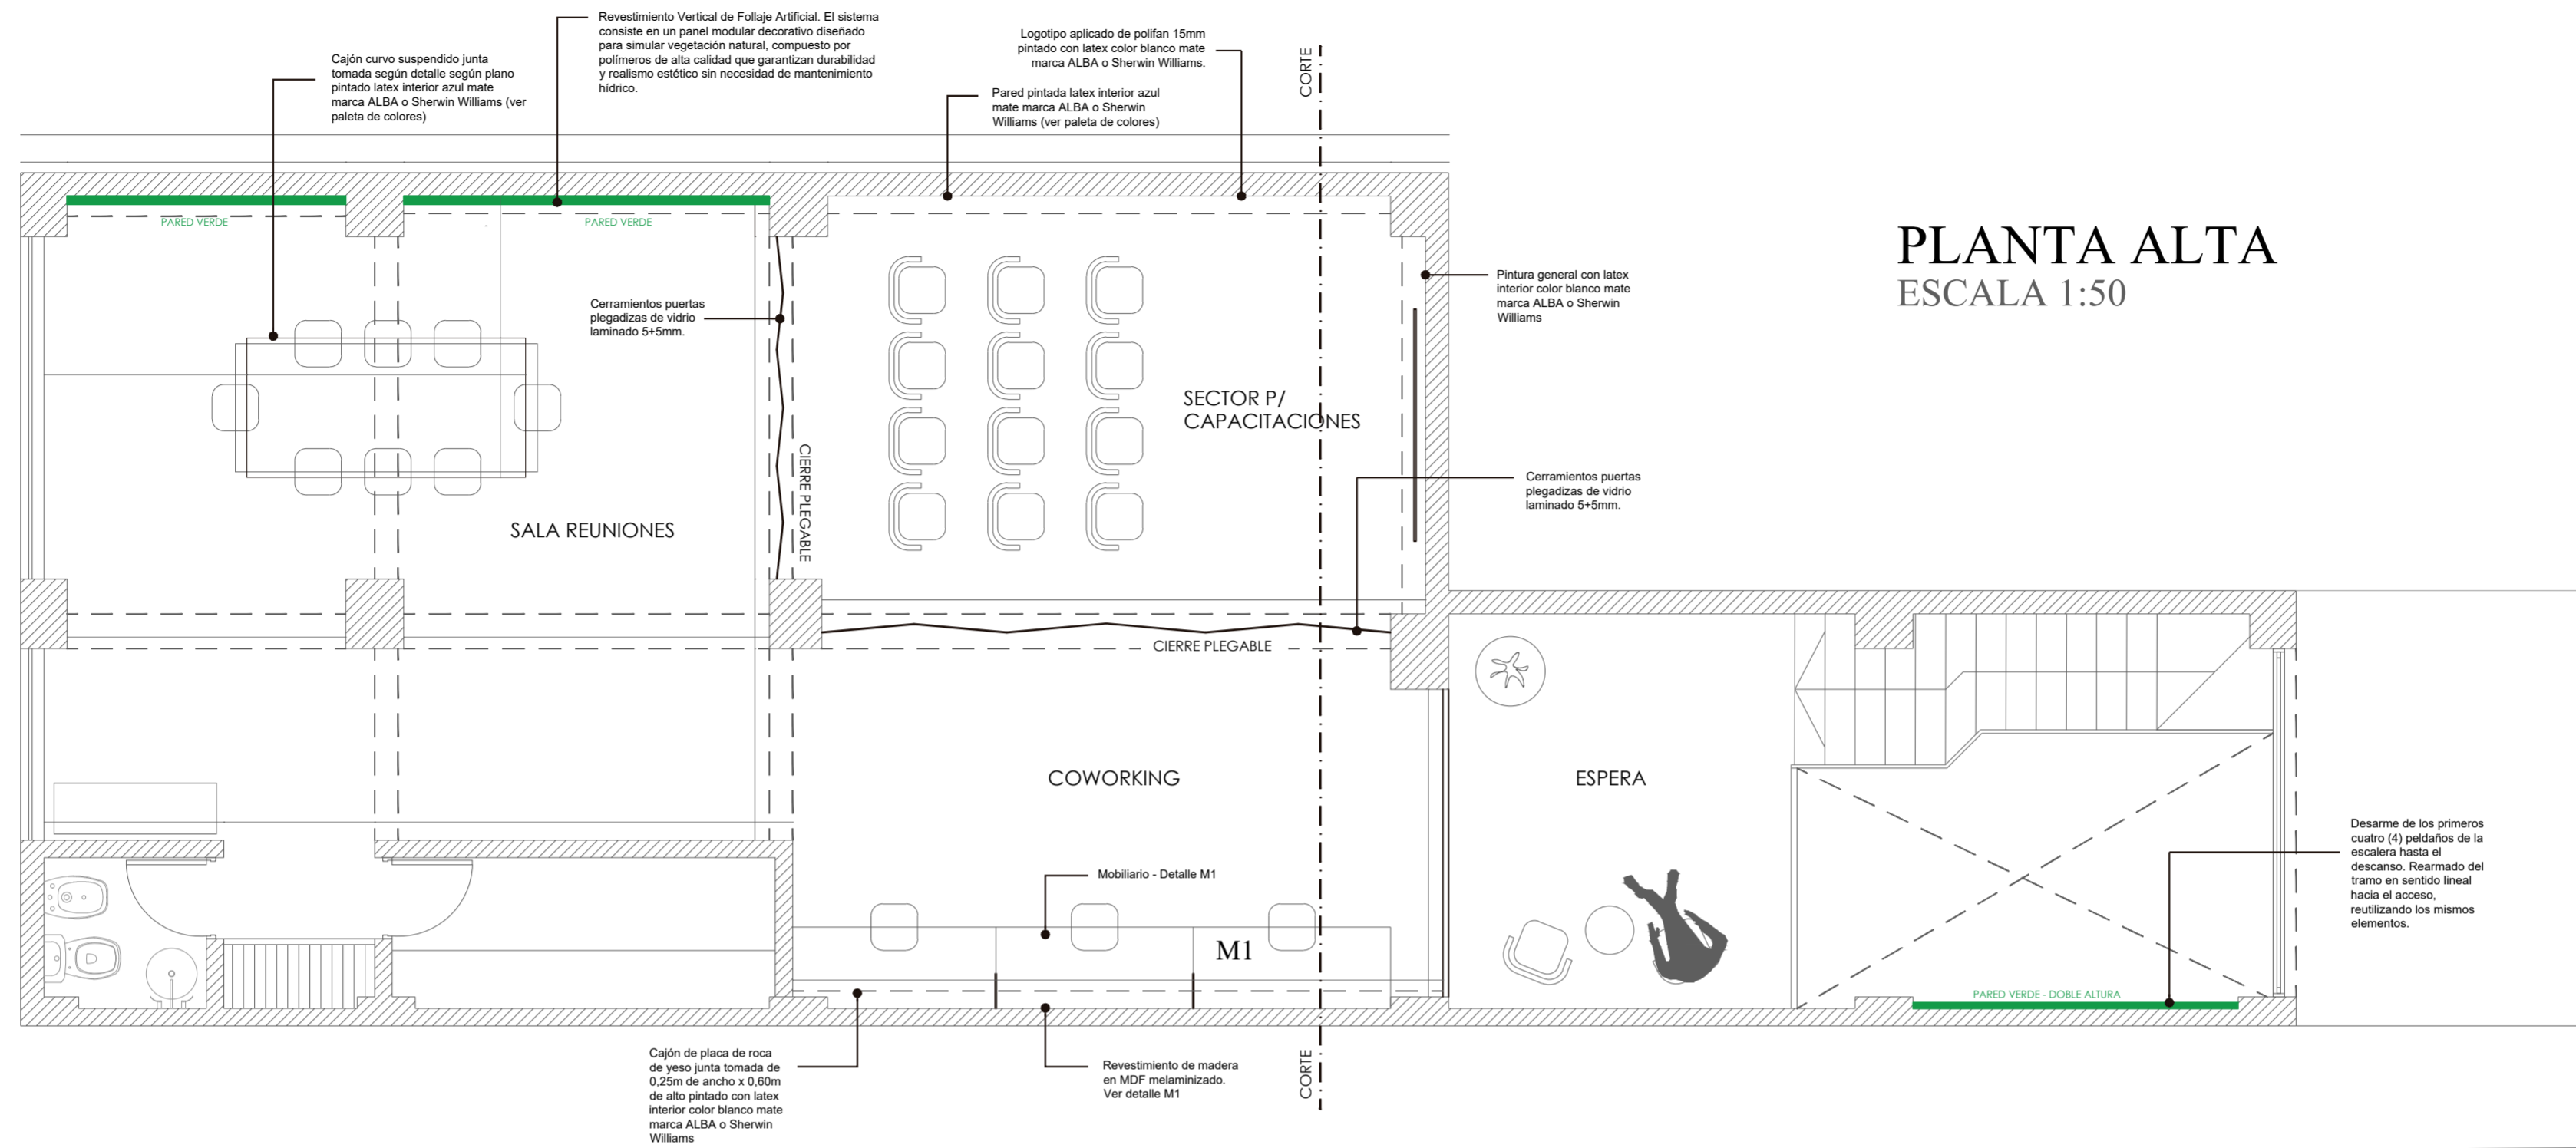


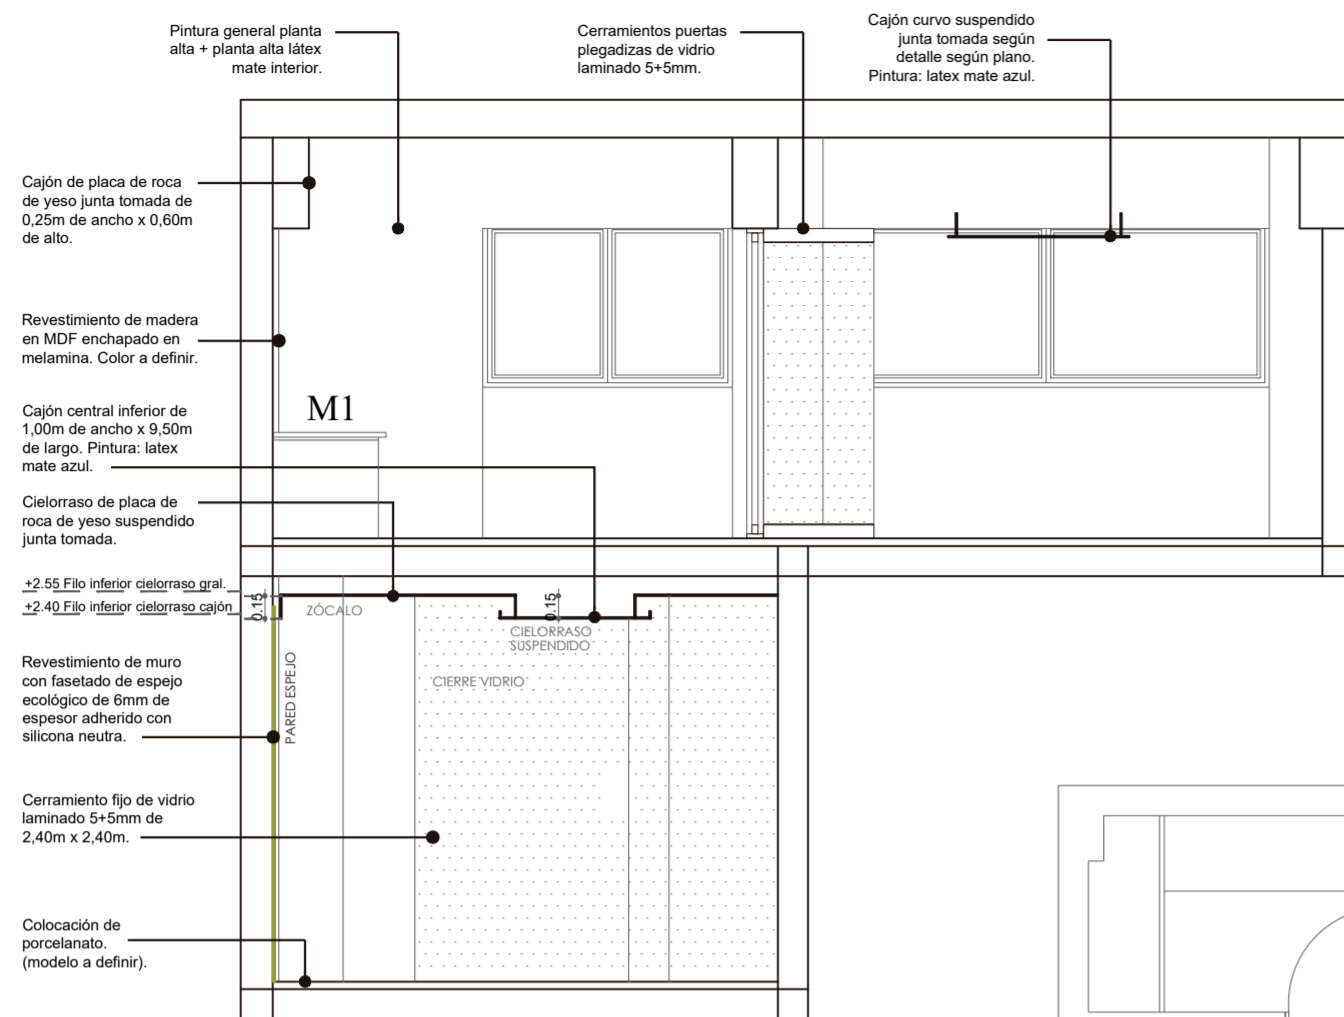

**CORTE GENERAL**  
ESCALA 1:50

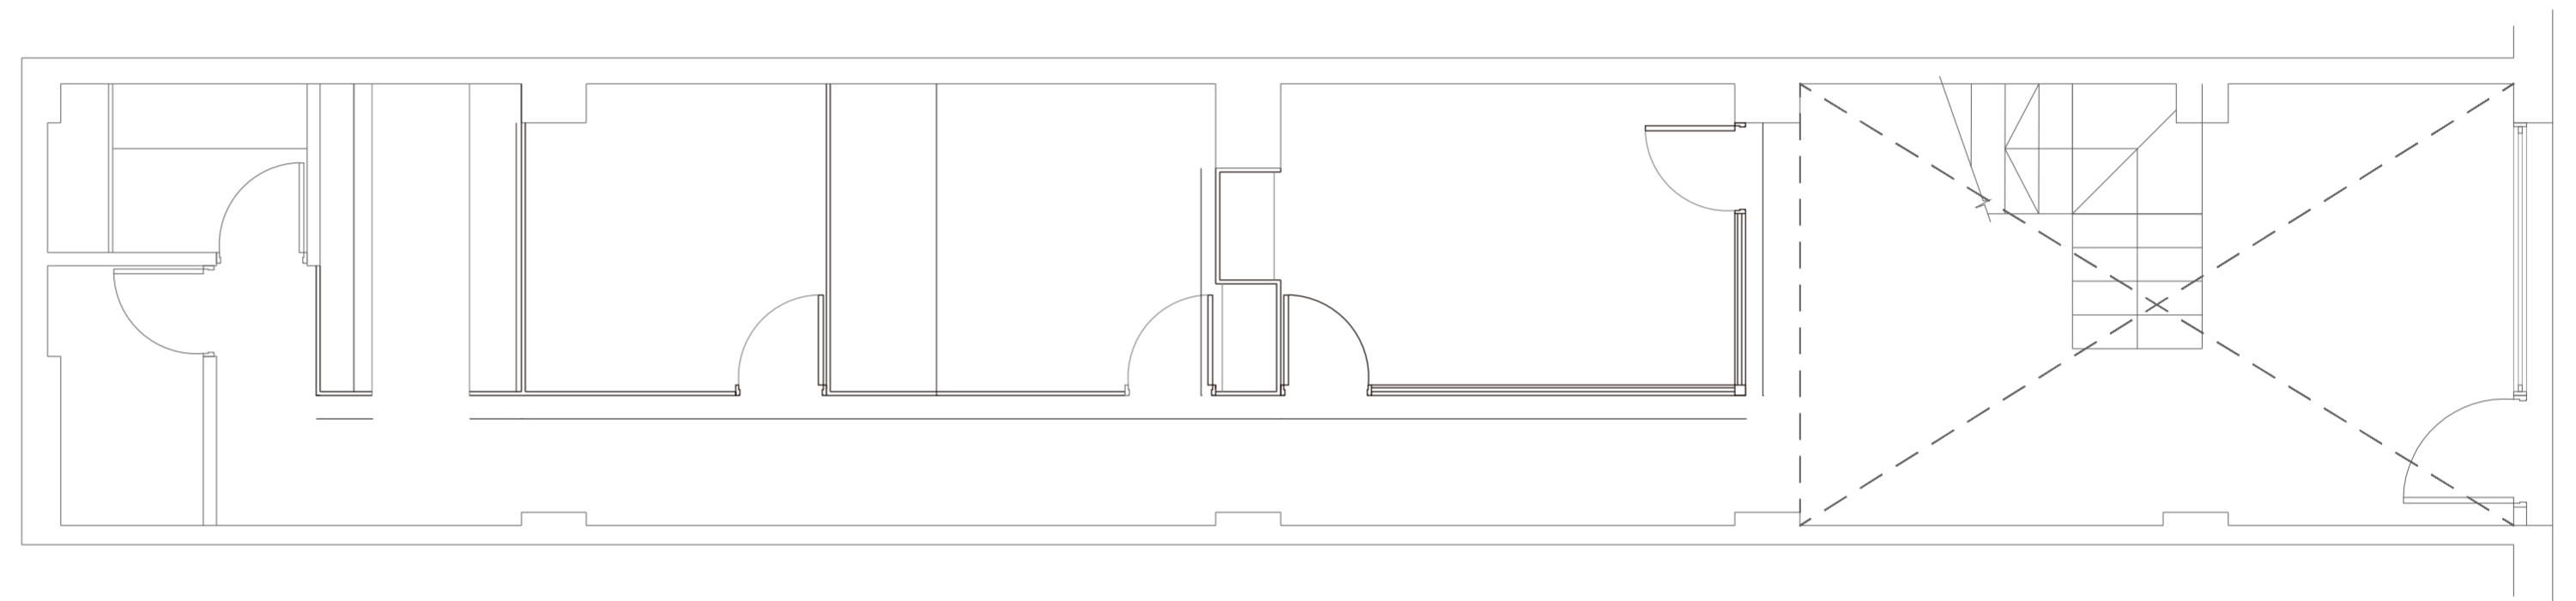

**PLANTA DE DESARMADO/DEMOLICIÓN**  
ESCALA 1:50

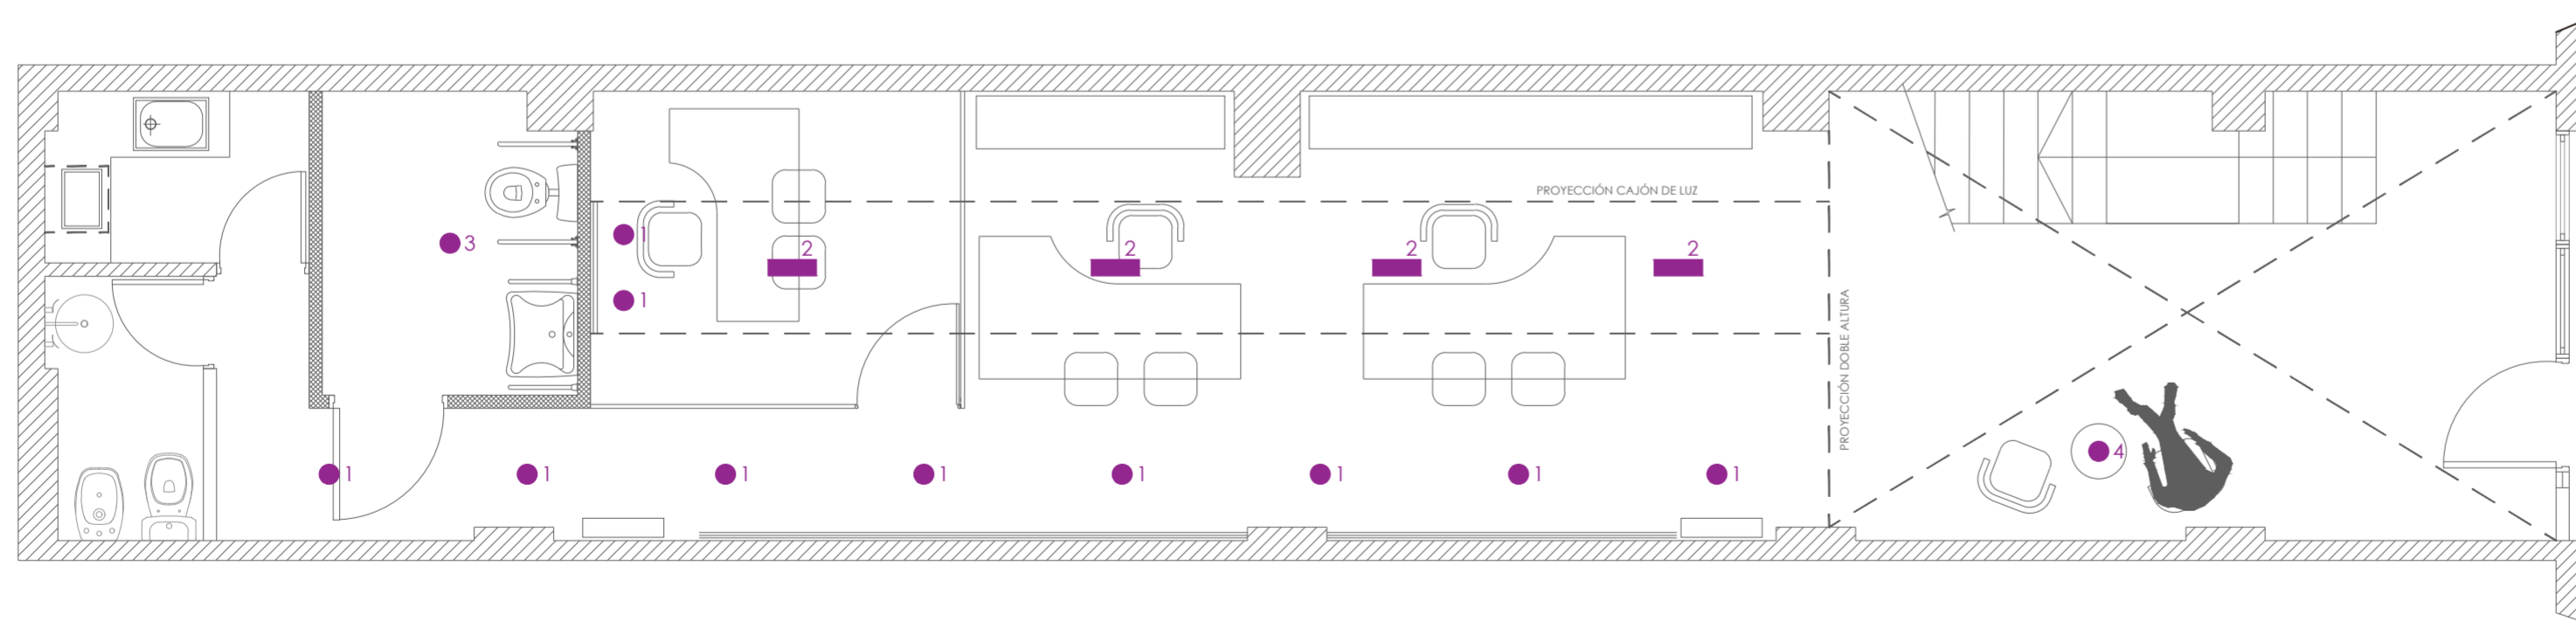

**REFERENCIAS**

- 1 SPOT DE EMBUTIR REDONDO DICROICA LED 6W LUZ CALIDA | CANTIDAD: 10
- 2 APLIQUE PLAFON BOX CARDANICO NEGRO 4 LUZ NEUTRA | CANTIDAD: 4
- 3 PLAFON-PANEL REDONDO DE EMBUTIR LED 24W LUZ NEUTRA | CANTIDAD: 1
- 4 SALÓN DOBLE ALTURA: LUMINARIA COLGANTE LUZ CÁLIDA - MODELO A DEFINIR | CANTIDAD: 1


(\*) NOTA: En la planta alta se conservarán las bocas de luz existentes; únicamente se reemplazarán los artefactos actuales por modelos más modernos, tipo plafón de aplicación en techo, con iluminación de tonalidad neutra a cálida.

**PLANTA DE ILUMINACIÓN**  
ESCALA 1:50

# M1 - MUEBLE COWORKING


## > PLANTA ALTA

ESCALA 1:25

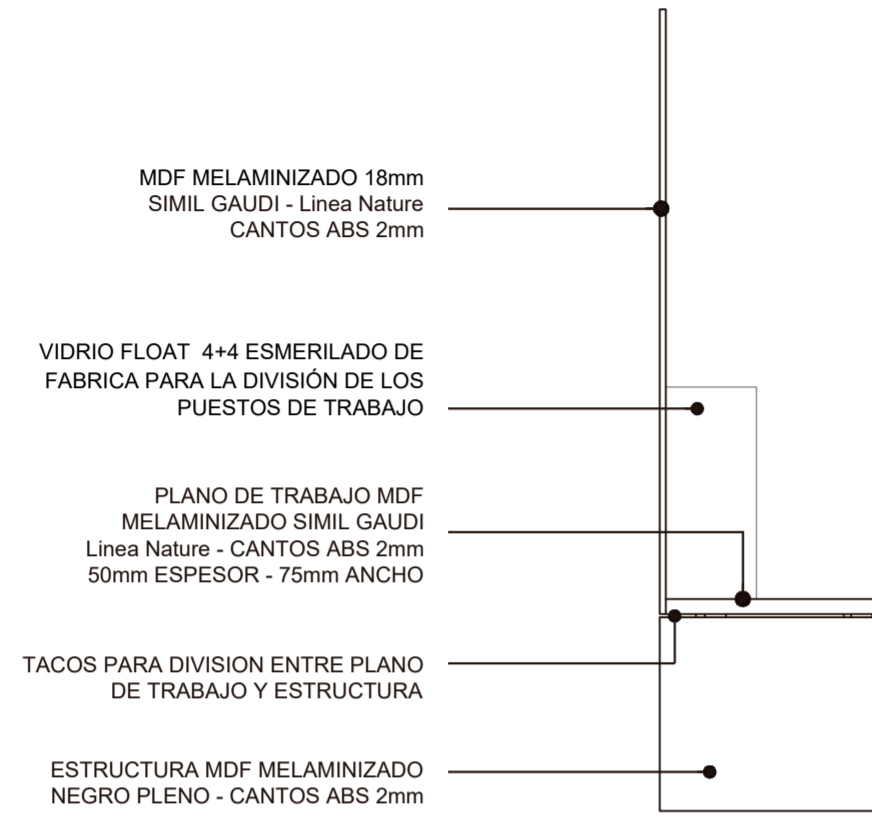


LATERAL M1  
ESCALA 1:25

VISTA FRENTE M1  
ESCALA 1:25

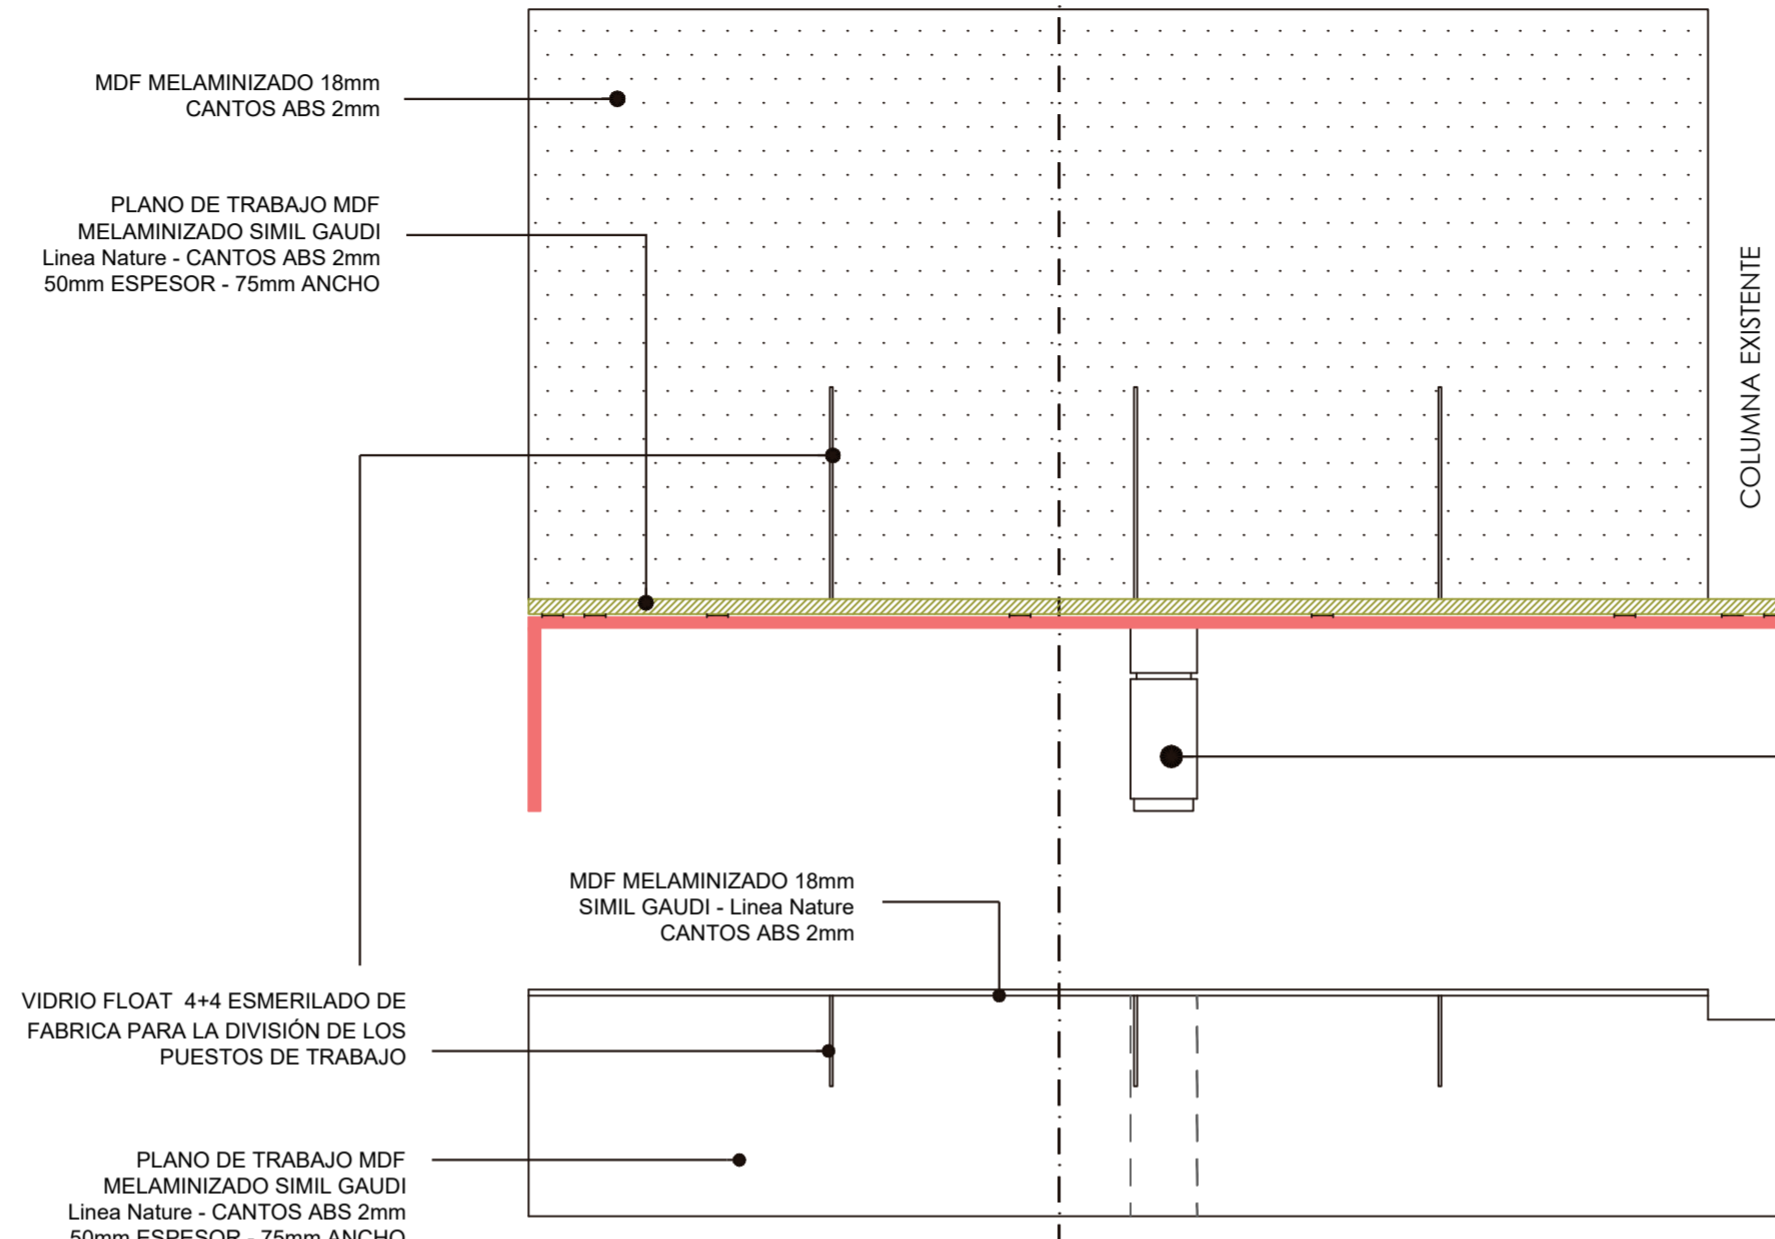


PLANTA M1  
ESCALA 1:25


CORTE

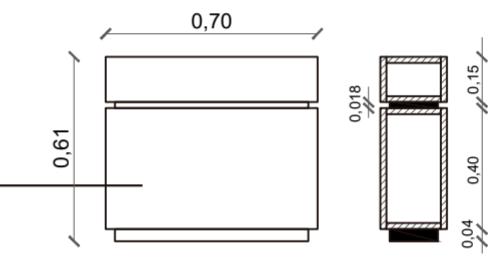

APOYO MEDIO  
MDF MELAMINIZADO 18mm  
SIMIL GAUDI - Línea Nature  
CANTOS ABS 2mm  
DIVISIÓN + ZÓCALO MDF  
MELAMINIZADO 18mm NEGRO

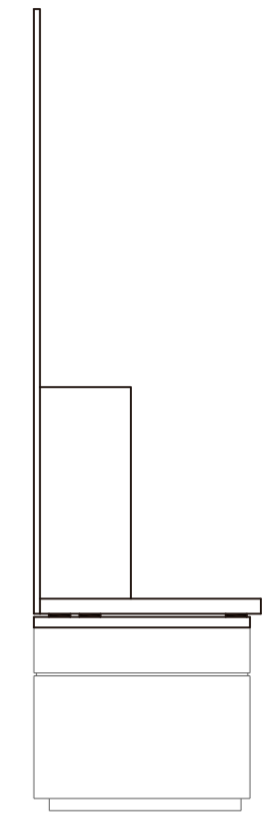

CORTE M1  
ESCALA 1:25

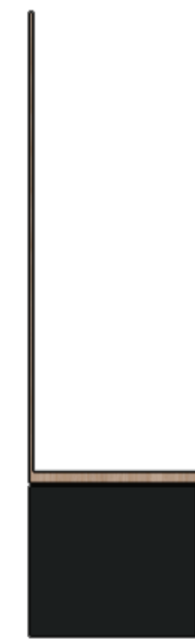

CORTE  
SIN ESCALA



VISTA FRENTE  
SIN ESCALA



PERSPECTIVA  
SIN ESCALA